

- 1-Wohnen
- 2-Sondernutzung
- 3-Hochhaus
- 4-Gewerbe / Produktion / Büros
- 5-Parken
- 6-Showbox Ostalb

Triumph

wohnungsbau Aalen
IHR STÄDTISCHER IMMOBILIENPARTNER GMBH


iLive

Joint Venture
Triumph

Entwurfsstudie 7
Lageplan-Modelansichten
23.11.2021



Lageplan-Perspektive

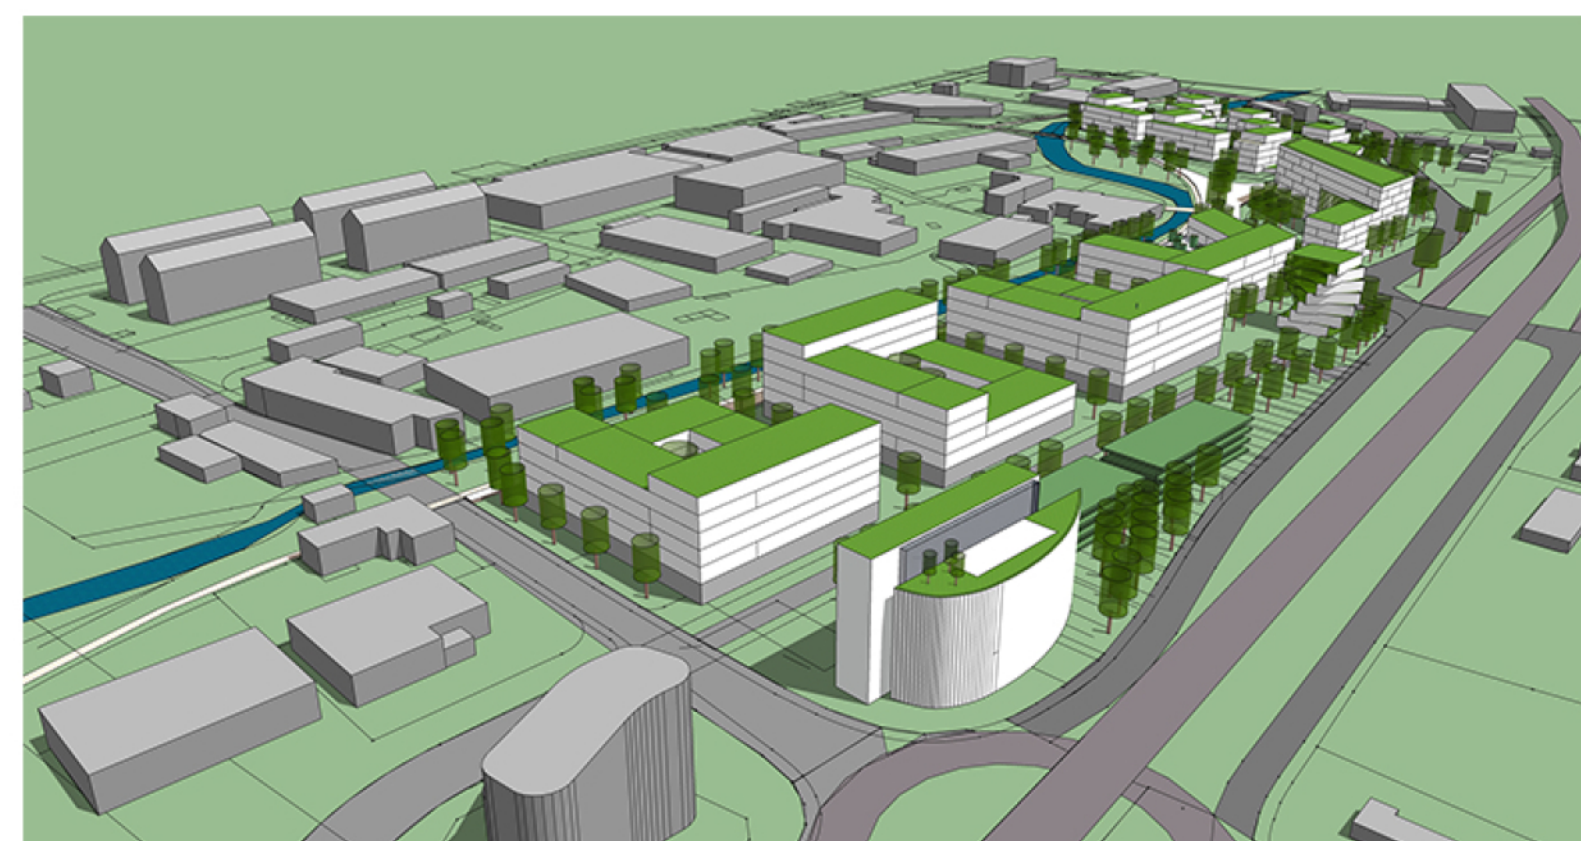

West-Ansicht



Nord-Ansicht



Ost-Ansicht



Süd-Ansicht